

Eタイプ


3間×4.5間、床面積79.49m²（24坪）の2階建てタイプです。
 構造体を2間と1.5間の組合せグリッドで構成し、玄関と階段、
 水廻りユニットがまとまったコンパクトな平面配置です。
 2階は2室がフリースペースとなっています。

●床面積

1階：40.57 m²

2階：38.92 m²

合計：79.49 m² (24坪)

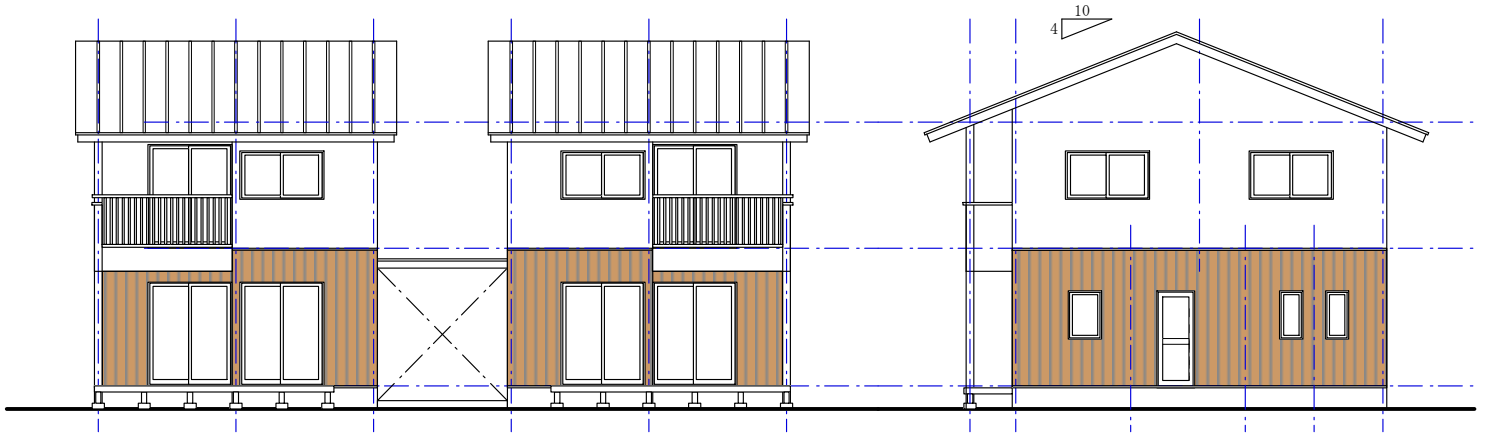


南立面図 S=1/150

東立面図 S=1/150

基本プラン

広いLDとしたプラン

和室+フリースペース

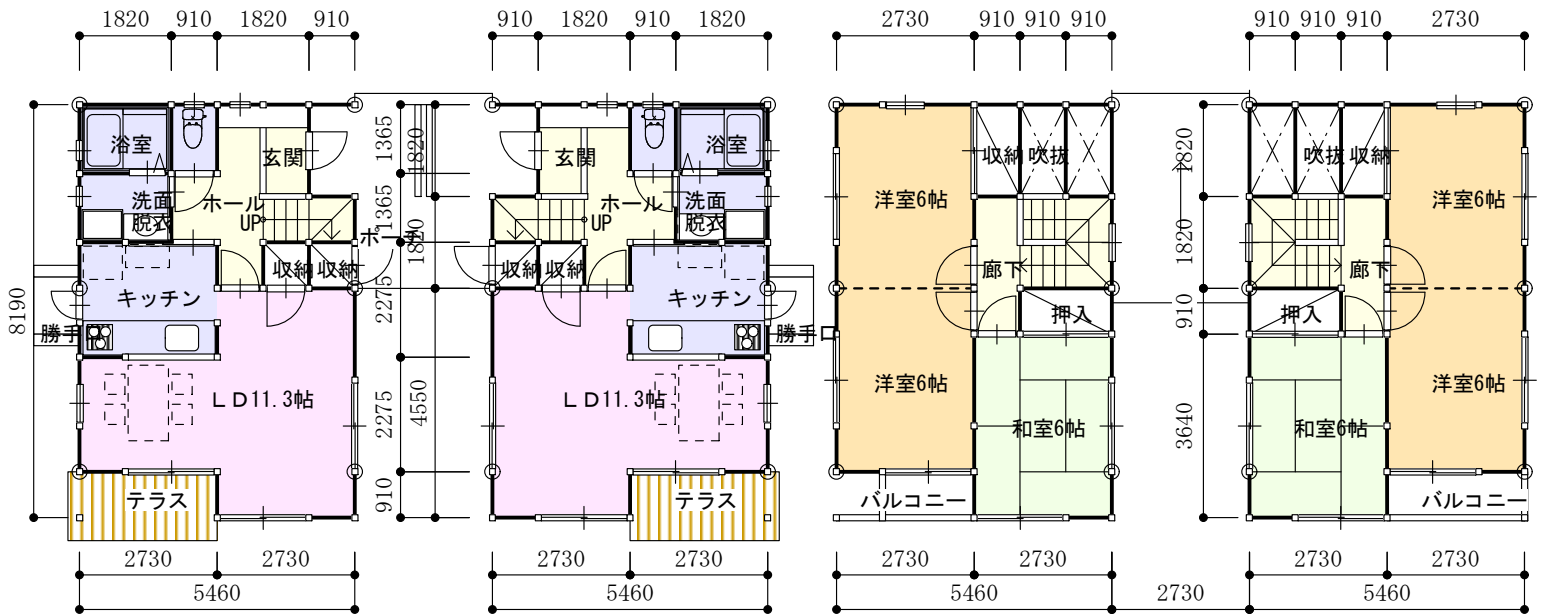

1階平面図 S=1/150

2階平面図 S=1/150


Eタイプ




自由設計プラン

LDKと連続した和室のあるプラン

洋室+フリースペース

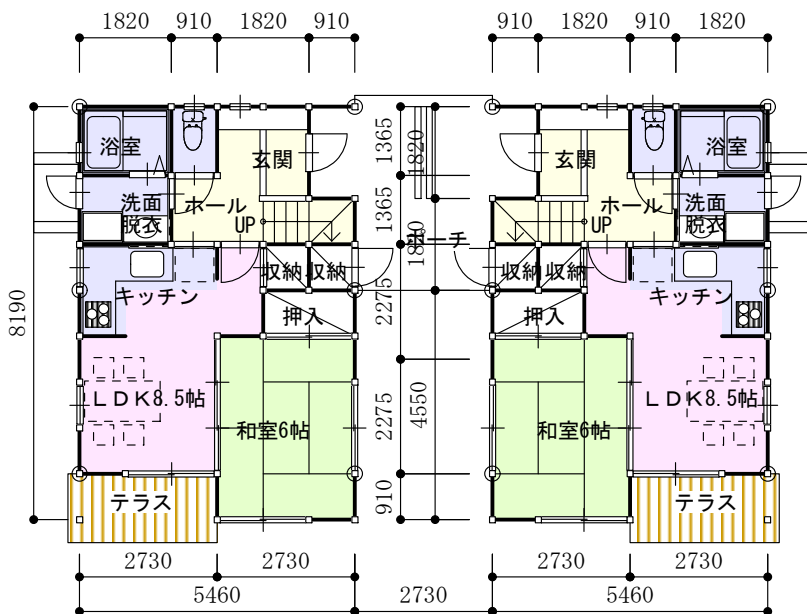

1階平面図 S=1/150

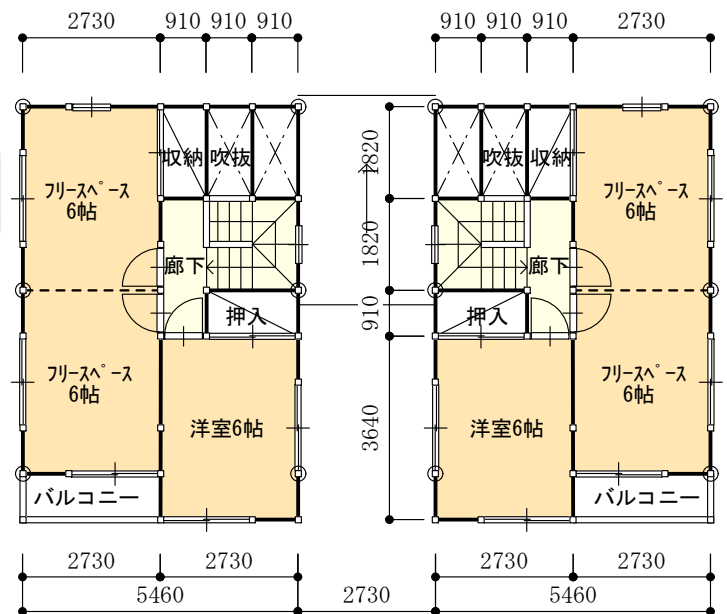

2階平面図 S=1/150